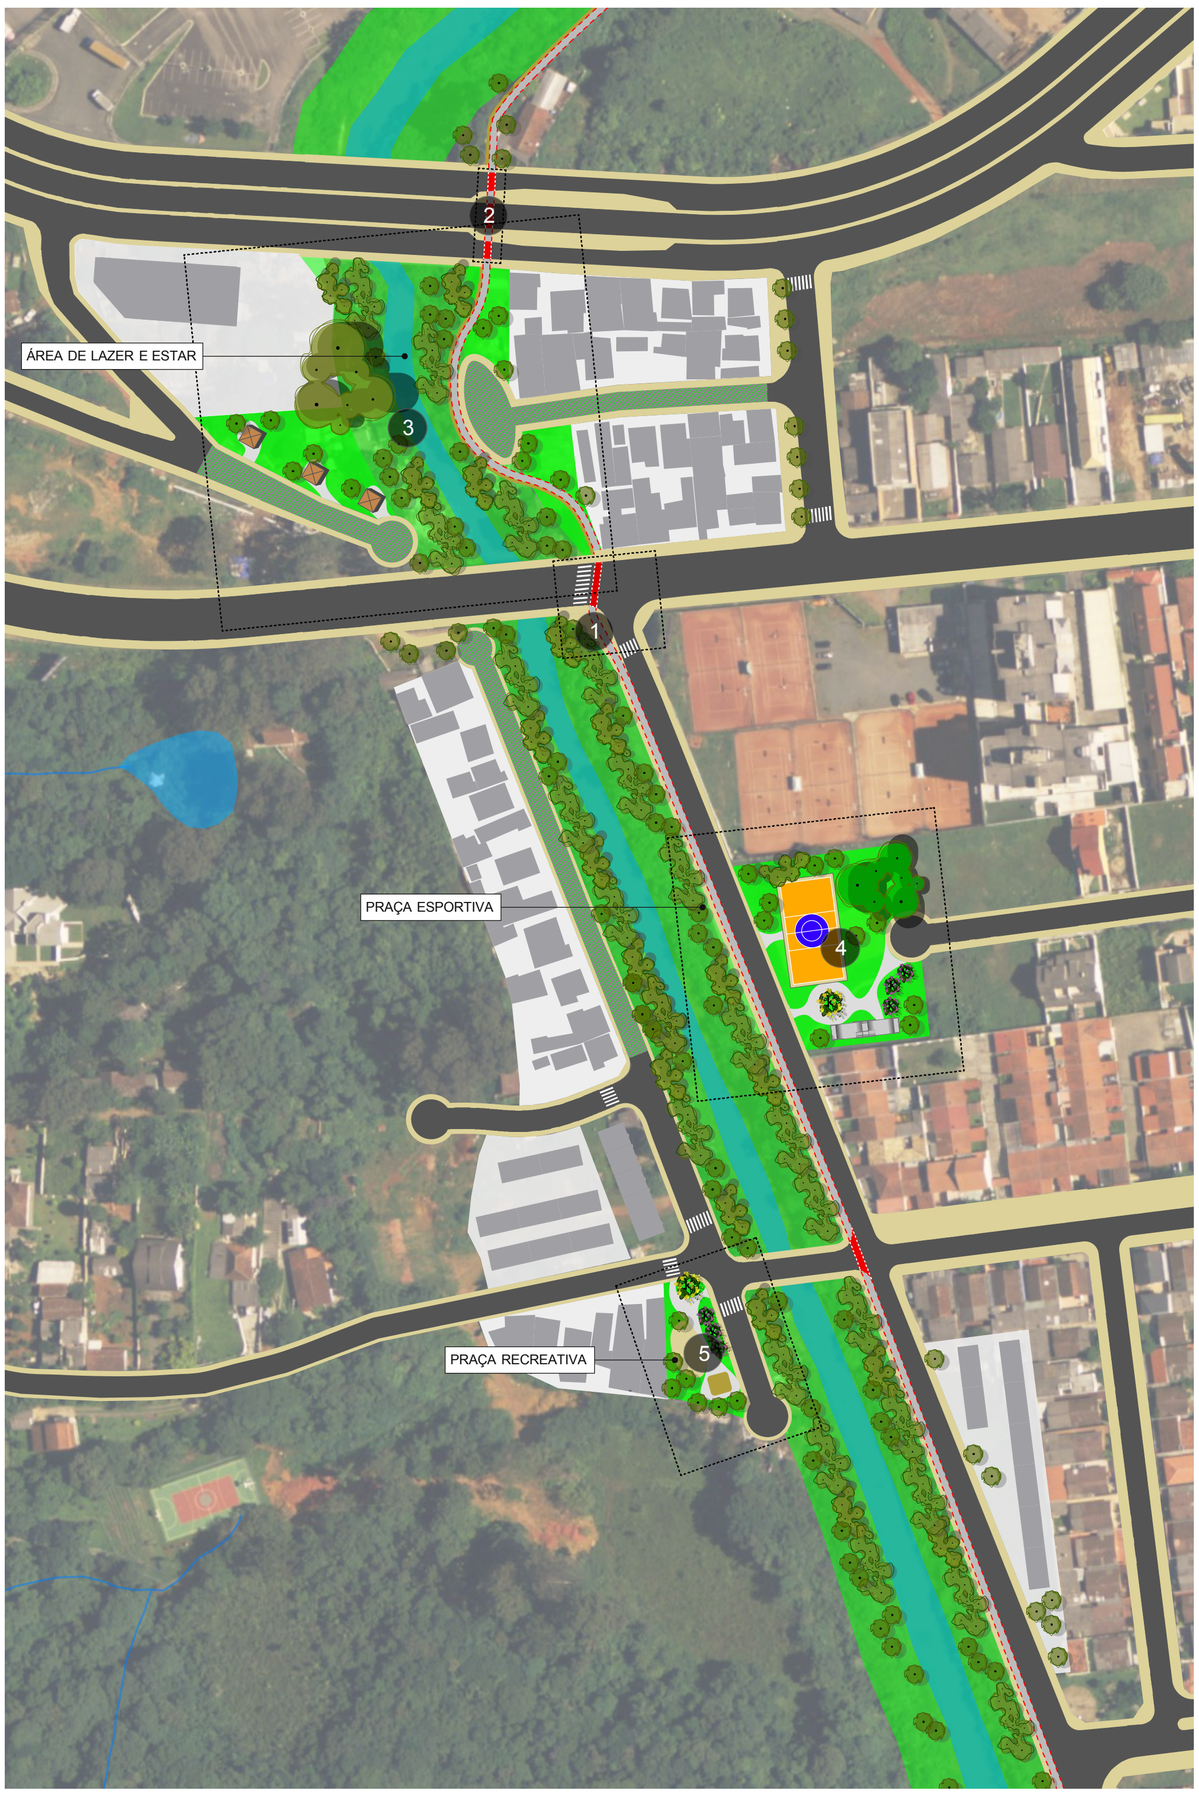

PLANTA DE PROPOSTA PAISAGÍSTICA
ESCALA 1:1250

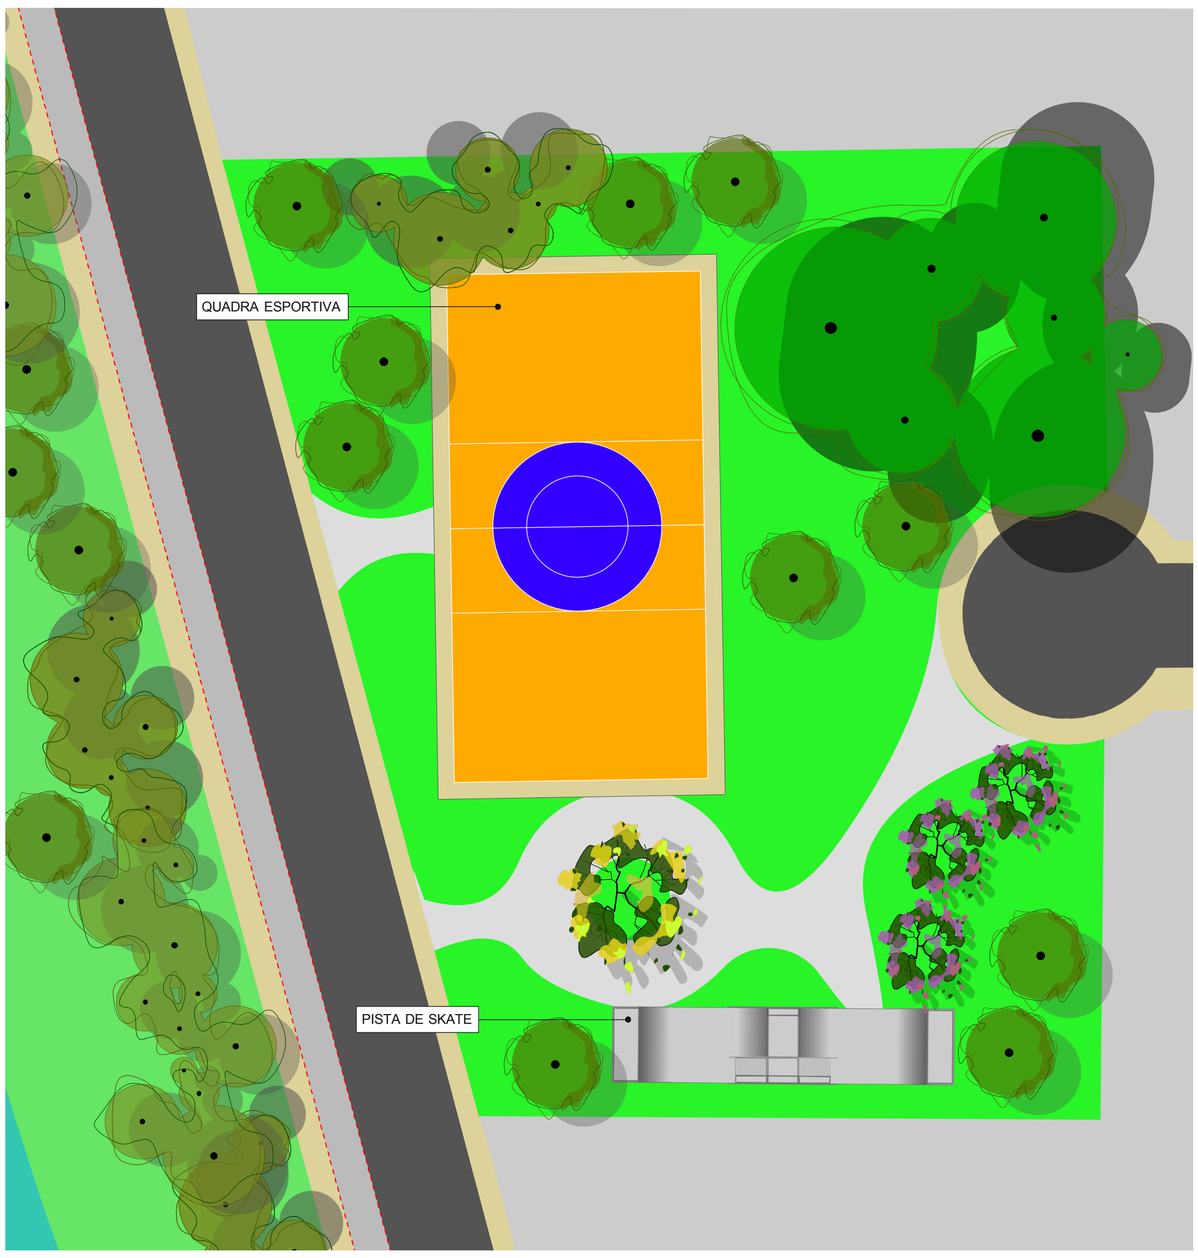

3 DETALHE PRAÇA ESPORTIVA
ESCALA 1:250

1 DETALHE ÁREA DE LAZER E ESTAR
ESCALA 1:500

2 DETALHE PRAÇA RECREATIVA
ESCALA 1:200

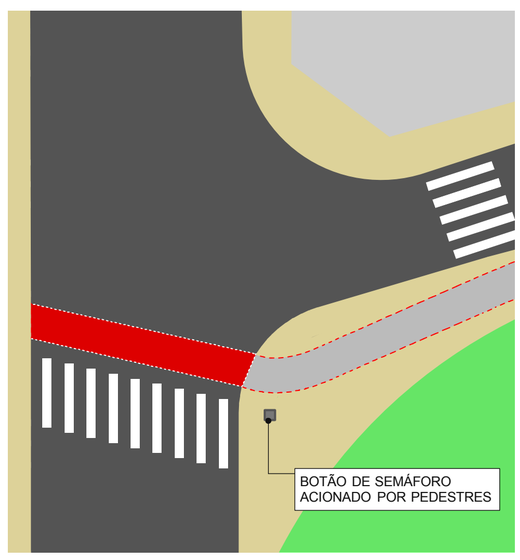

4 DETALHE TRAVESSIA - VIA RÁPIDA
ESCALA 1:250

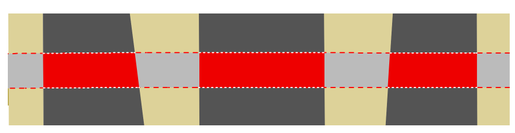

5 DETALHE TRAVESSIA - CONECTORA
ESCALA 1:250

RECUPERAÇÃO AMBIENTAL

ALUNA: SACHA SENGER • ORIENTADORA: PROF.ª DR.ª MADIANITA NUNES DA SILVA
universidade federal do paraná • curso de arquitetura e urbanismo • trabalho final de graduação • 2012.2